


Wohnen in der
GARTENSTADT REITZENSTEIN

Lenaustraße 31

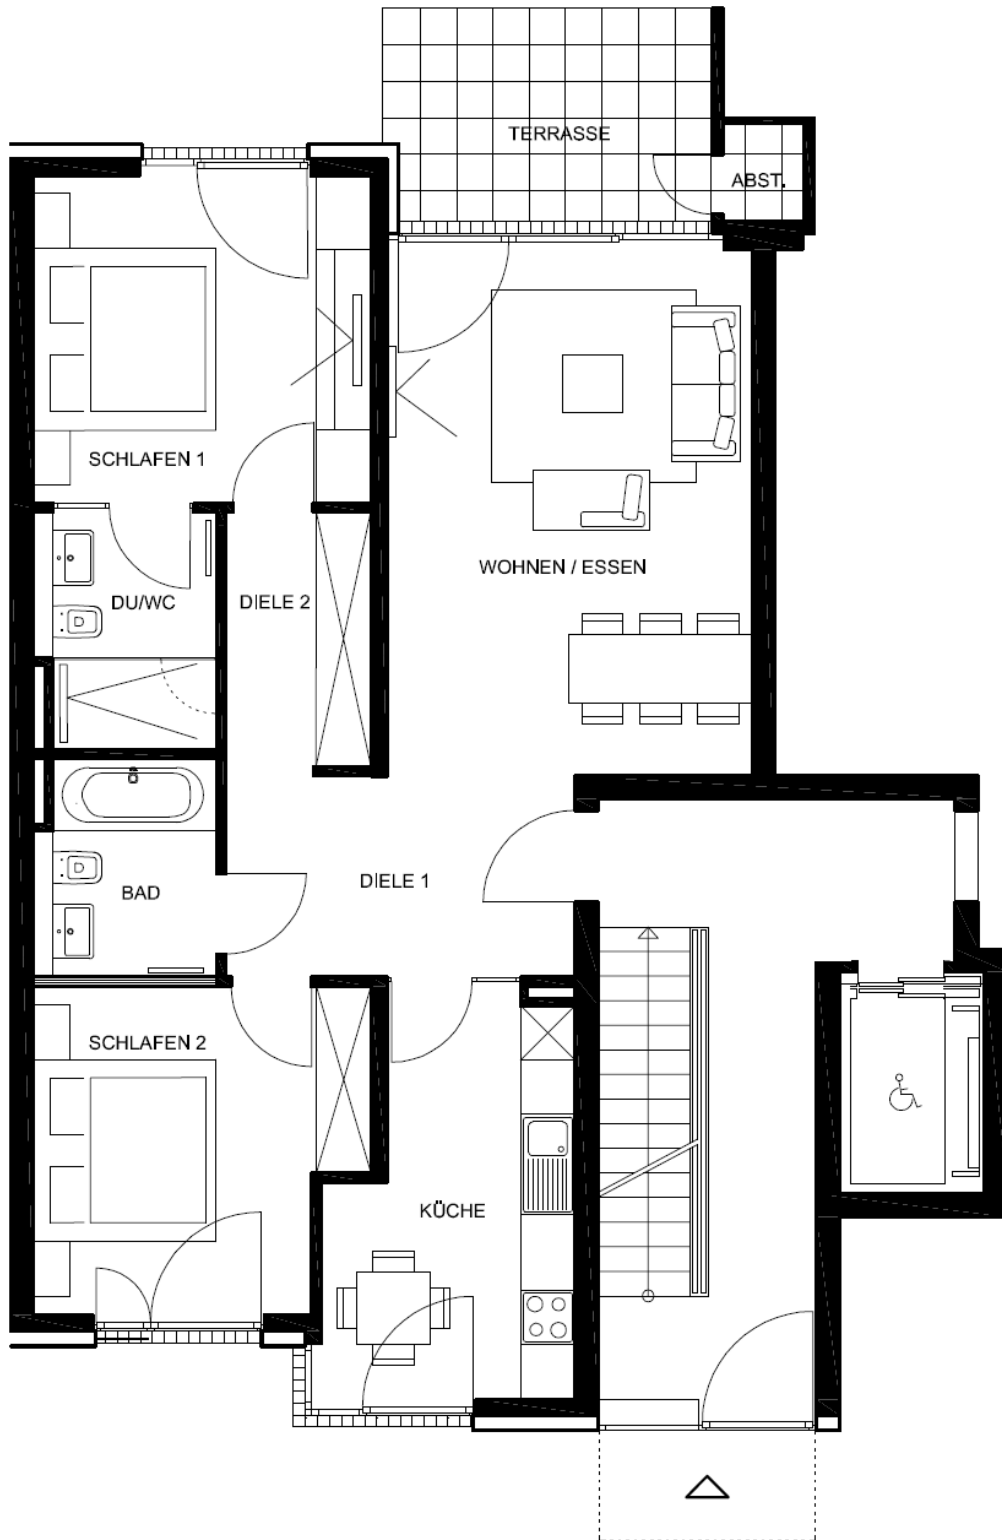

Haus C3 EG links		3-Zi-Whg
Wohnen-Essen	23,20 m ²	
Küche	11,06 m ²	
Diele 1	8,48 m ²	
Diele 2	4,46 m ²	
Bad	4,68 m ²	
Du/WC	4,32 m ²	
Schlafen 1	13,35 m ²	
Schlafen 2	12,36 m ²	
Abst.	0,48 m ²	
Terrasse	2,08 m ²	
Gesamt	84,47 m²	

Wohnflächen analog II.Be-
rechnungsverordnung (II BV).
Balkone /Terrassen zu einem Viertel berechnet
Balkonkammer zu 50% berechnet

EG Whg.-Nr. C 301

Die Möblierung ist Architektentvorschlag
und gehört nicht zum Ausstattungsumfang.