


Wohnen in der  
GARTENSTADT REITZENSTEIN

Lenaustraße 31

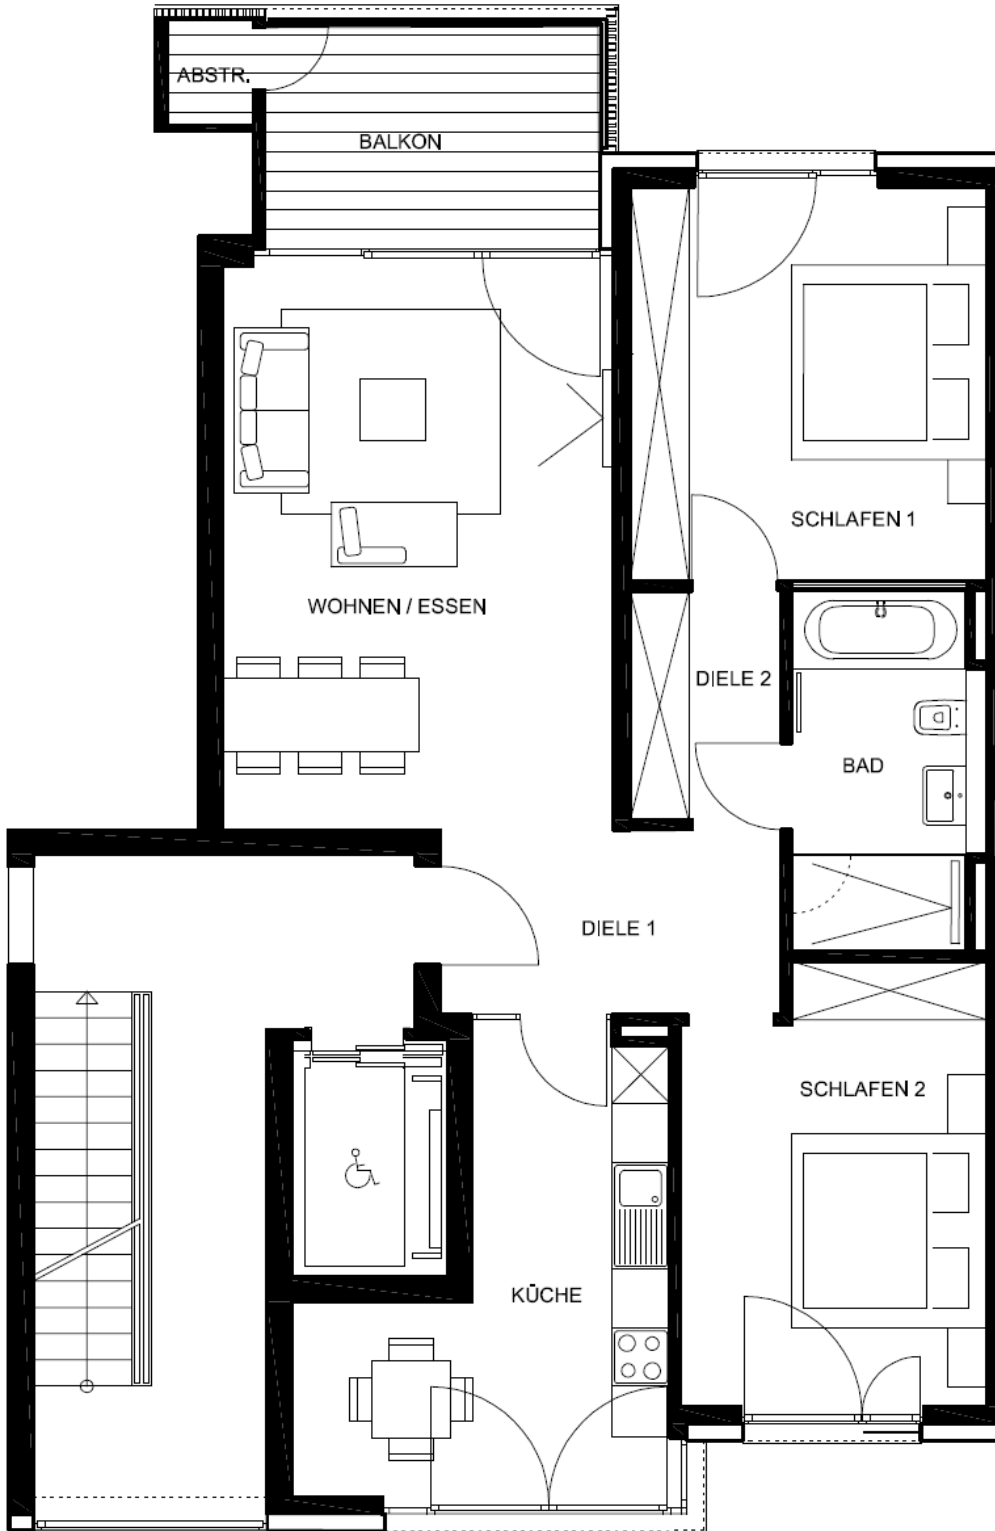

<b>Haus C3</b>	
<b>1.OG rechts</b>	<b>3-Zi-Whg</b>
Wohnen-Essen	23,20 m <sup>2</sup>
Küche	13,51 m <sup>2</sup>
Diele 1	6,66 m <sup>2</sup>
Diele 2	3,66 m <sup>2</sup>
Bad	6,66 m <sup>2</sup>
Schlafen 1	14,82 m <sup>2</sup>
Schlafen 2	13,66 m <sup>2</sup>
Abst.	0,53 m <sup>2</sup>
Balkon	1,97 m <sup>2</sup>
<b>Gesamt</b>	<b>84,67 m<sup>2</sup></b>
Wohnflächen analog II.Be- rechnungsverordnung ( II BV ). Balkone /Terrassen zu einem Viertel berechnet Balkonkammer zu 50% berechnet	

<b>1.OG</b>	<b>Whg.-Nr. C 312</b>
Die Möblierung ist Architektenvorschlag und gehört nicht zum Ausstattungsumfang.	