


Wohnen in der  
GARTENSTADT REITZENSTEIN

Lenaustraße 31

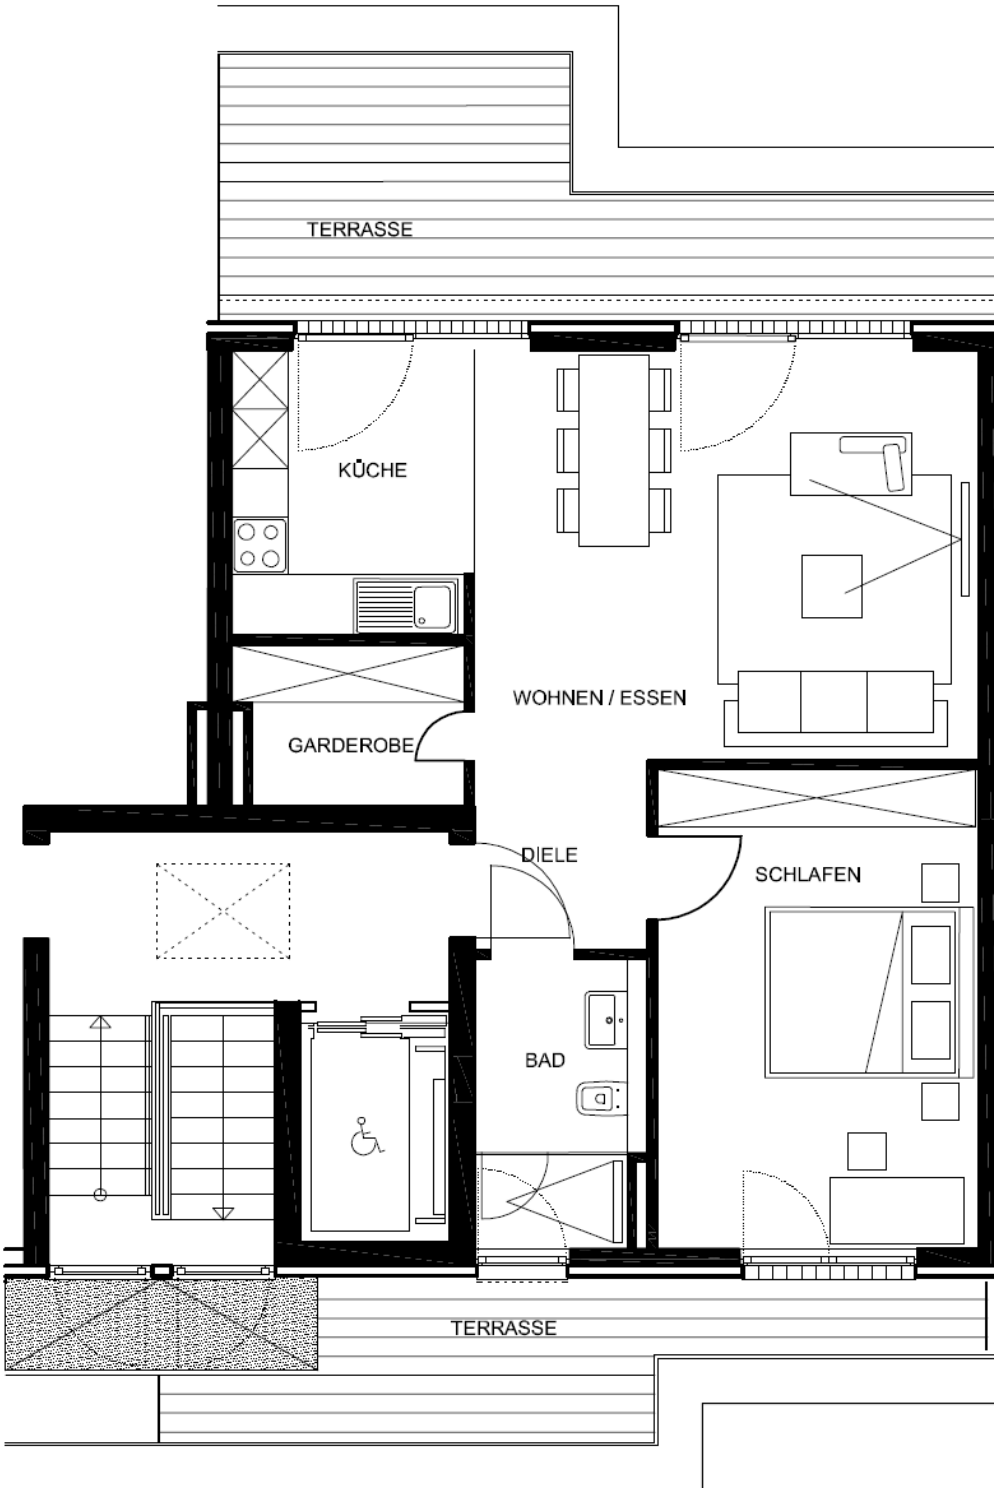


**Haus C3**  
5.OG rechts 2-Zi-Whg

Wohnen-Essen	22,93 m <sup>2</sup>
Küche	7,68 m <sup>2</sup>
Diele	3,65 m <sup>2</sup>
Du/WC	5,61 m <sup>2</sup>
Schlafen	16,91 m <sup>2</sup>
Garderobe	3,98 m <sup>2</sup>
Terrasse	5,53 m <sup>2</sup>
<b>Gesamt</b>	<b>66,29 m<sup>2</sup></b>

Wohnflächen analog II.Be-  
rechnungsverordnung ( II BV ).  
Balkone /Terrassen zu einem Viertel berechnet  
Balkonkammer zu 50% berechnet

5.OG Whg.-Nr. C 352

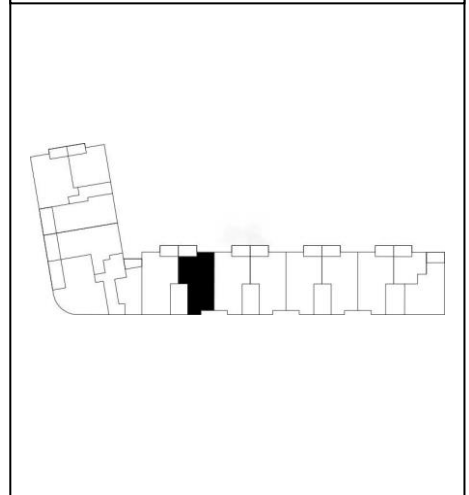

Die Möblierung ist Architektenvorschlag  
und gehört nicht zum Ausstattungsumfang.



2 4 6 8 10