


Wohnen in der
GARTENSTADT REITZENSTEIN

Lenaustraße 27

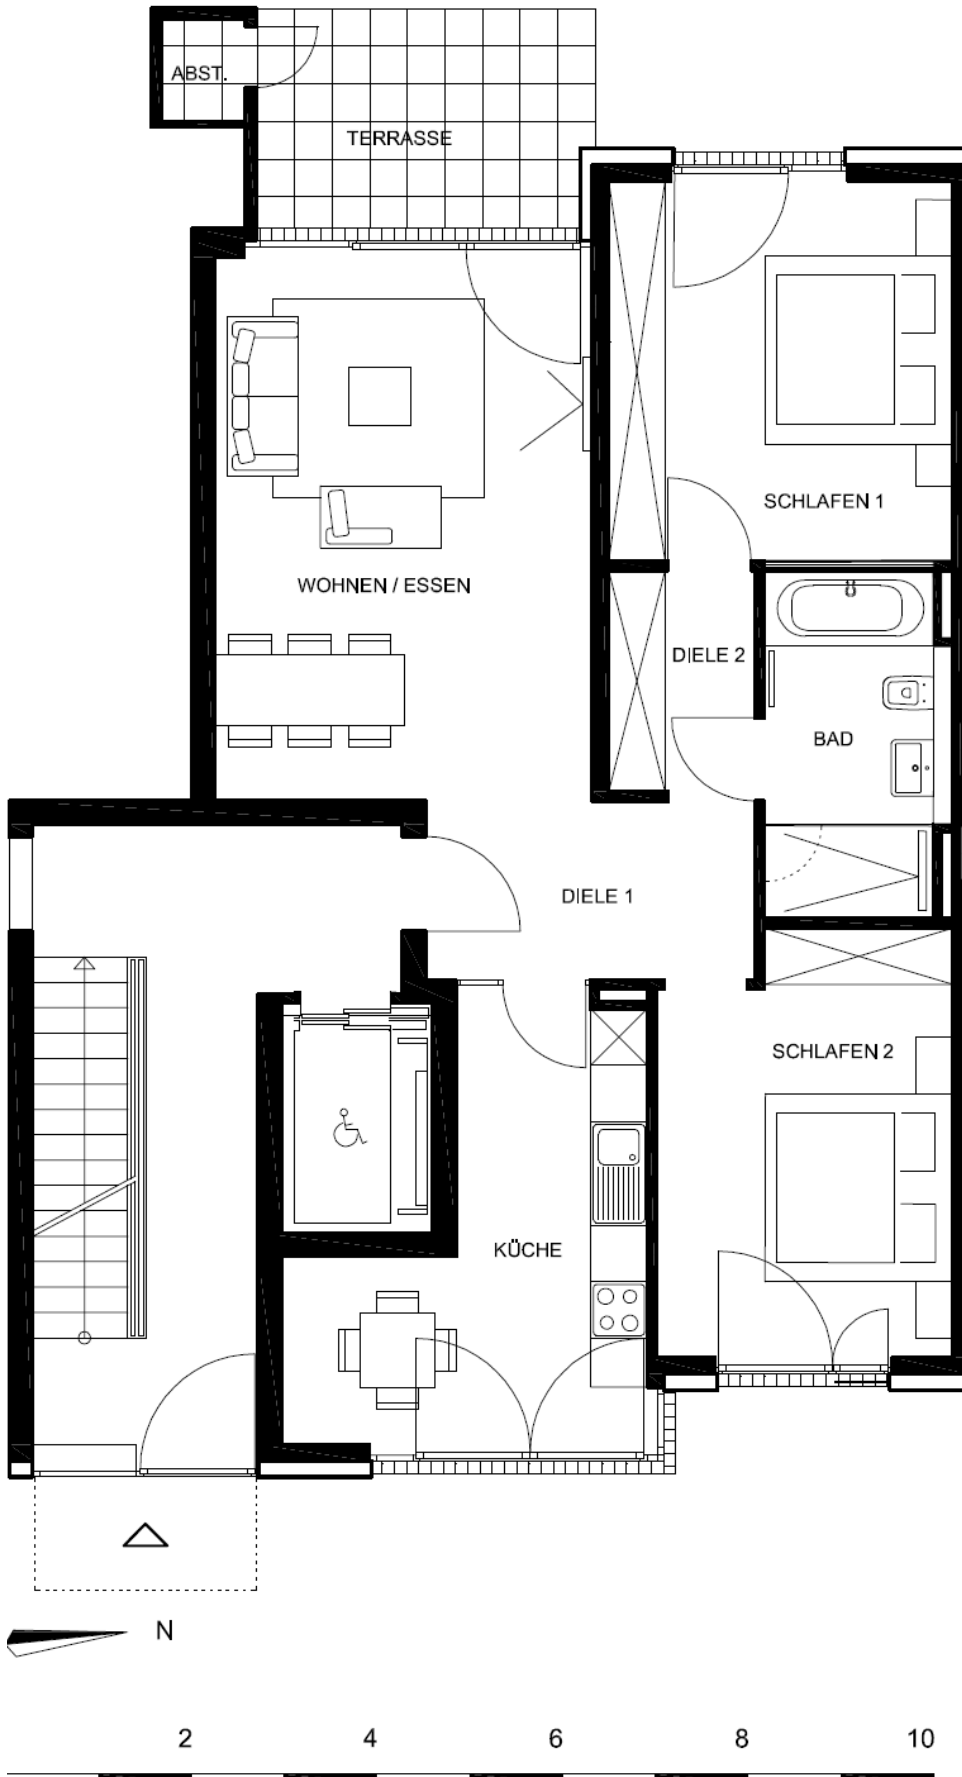

Haus C5 EG rechts		3-Zi-Whg
Wohnen-Essen	23,20 m ²	
Küche	13,51 m ²	
Diele 1	6,66 m ²	
Diele 2	3,66 m ²	
Bad	6,66 m ²	
Schlafen 1	14,82 m ²	
Schlafen 2	13,66 m ²	
Abst.	0,48 m ²	
Terrasse	2,08 m ²	
Gesamt	84,73 m²	

Wohnflächen analog II.Be-
rechnungsverordnung (II BV).
Balkone /Terrassen zu einem Viertel berechnet
Balkonkammer zu 50% berechnet

EG Whg.-Nr. C 502

Die Möblierung ist Architektentvorschlag
und gehört nicht zum Ausstattungsumfang.