


Wohnen in der
GARTENSTADT REITZENSTEIN

Lenaustraße 27

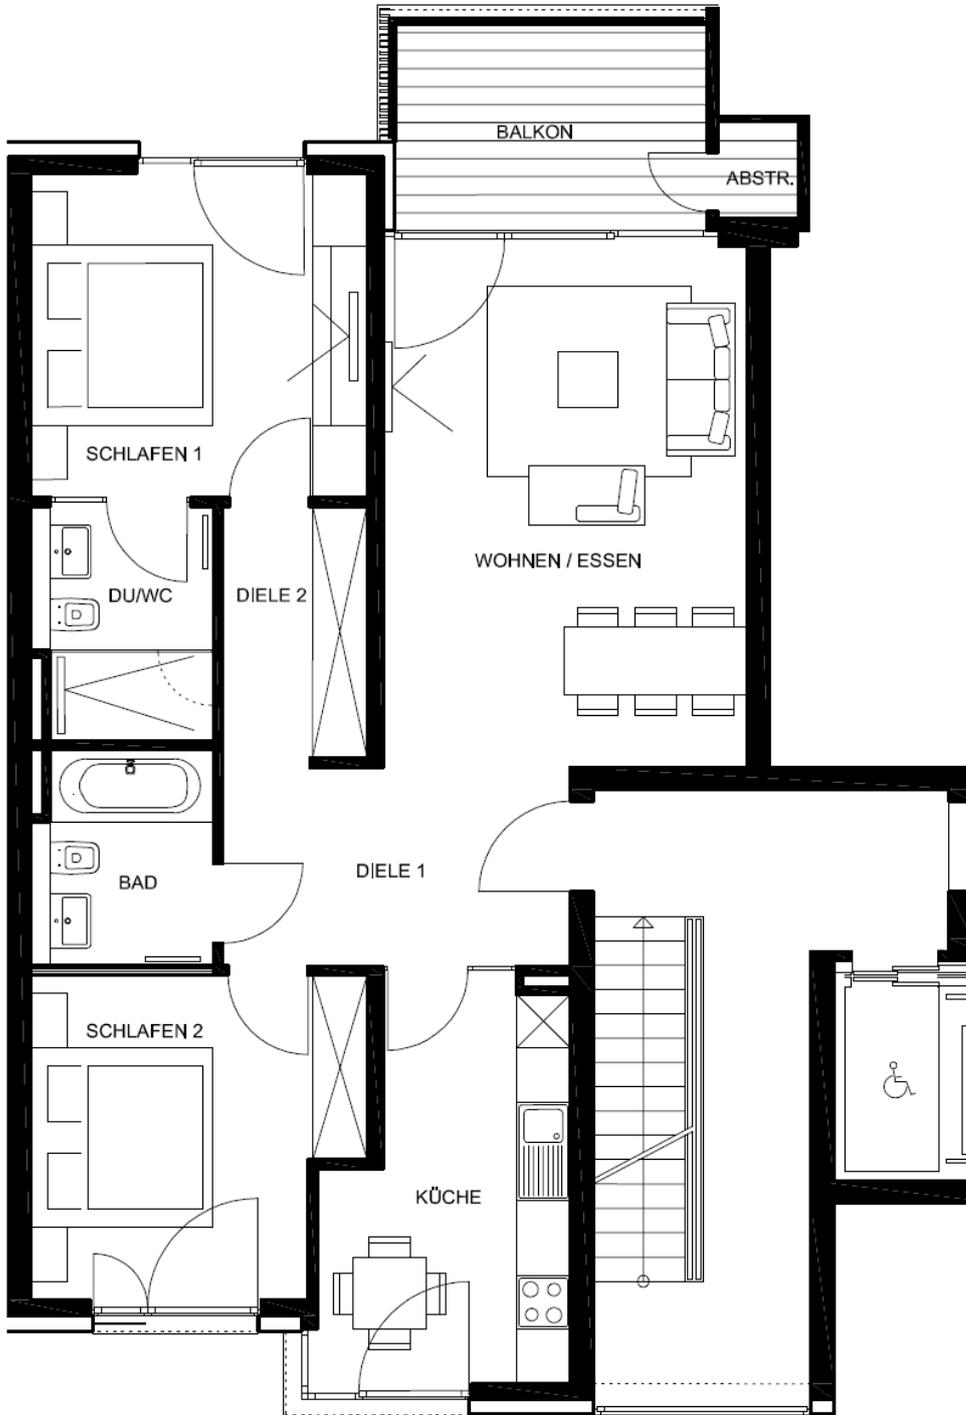


Haus C5
2.OG links 3-Zi-Whg

Wohnen-Essen	23,20 m ²
Küche	11,06 m ²
Diele 1	8,48 m ²
Diele 2	4,46 m ²
Bad	4,68 m ²
Du/WC	4,32 m ²
Schlafen 1	13,35 m ²
Schlafen 2	12,35 m ²
Abst.	0,53 m ²
Balkon	1,97 m ²
Gesamt	84,40 m²

Wohnflächen analog II.Be-
rechnungsverordnung (II BV).
Balkone /Terrassen zu einem Viertel berechnet
Balkonkammer zu 50% berechnet

2.OG Whg.-Nr. C 521

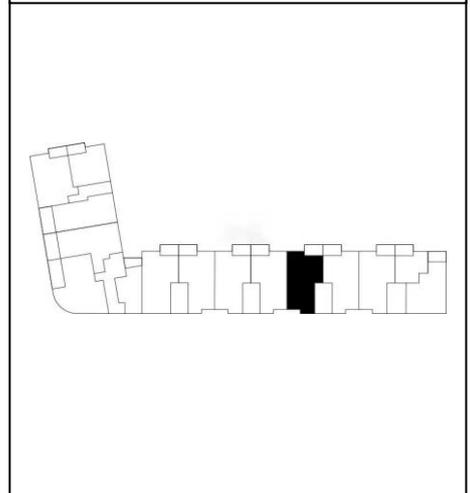

Die Möblierung ist Architektentvorschlag
und gehört nicht zum Ausstattungsumfang.