


Wohnen in der
GARTENSTADT REITZENSTEIN

Lenaustraße 27

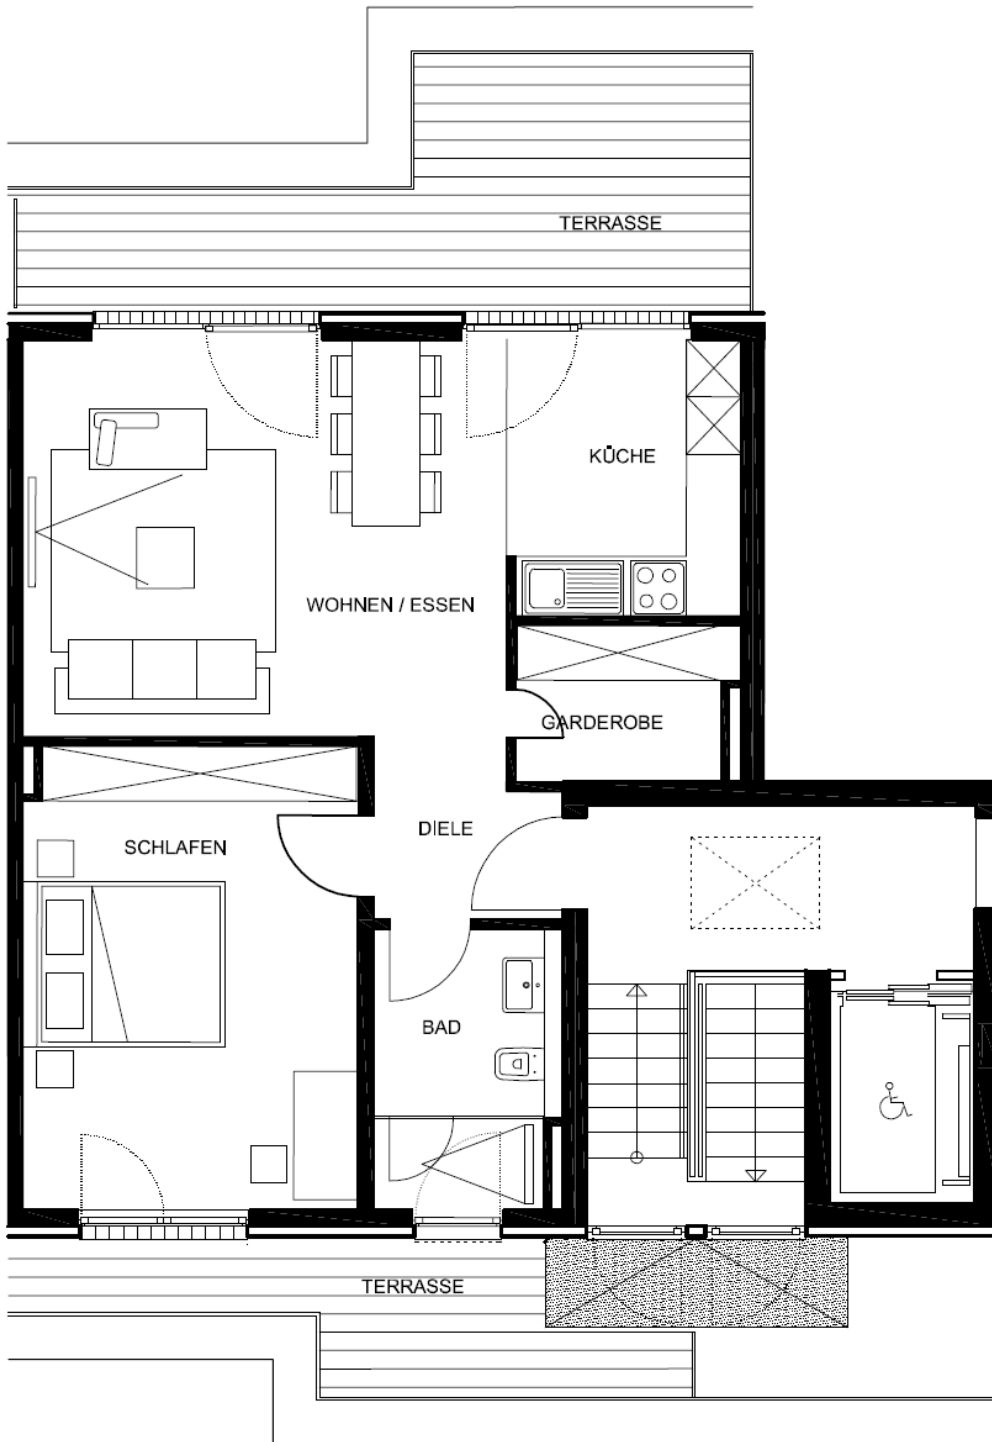


Haus C5
5.OG links 2-Zi-Whg

Wohnen-Essen	22,92 m ²
Küche	7,68 m ²
Diele	3,75 m ²
Du/WC	5,69 m ²
Schlafen	18,42 m ²
Garderobe	3,98 m ²
Terrasse	6,10 m ²
Gesamt	68,54 m²

Wohnflächen analog II.Be-
rechnungsverordnung (II BV).
Balkone /Terrassen zu einem Viertel berechnet
Balkonkammer zu 50% berechnet

5.OG Whg.-Nr. C 551

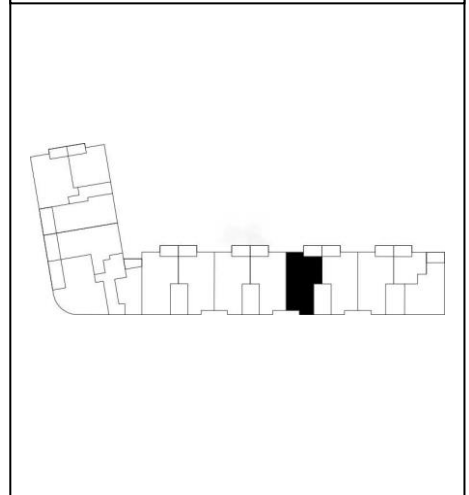

Die Möblierung ist Architektenvorschlag
und gehört nicht zum Ausstattungsumfang.